
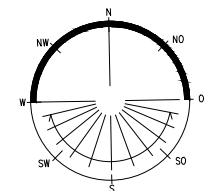


Osiedle Filmowe

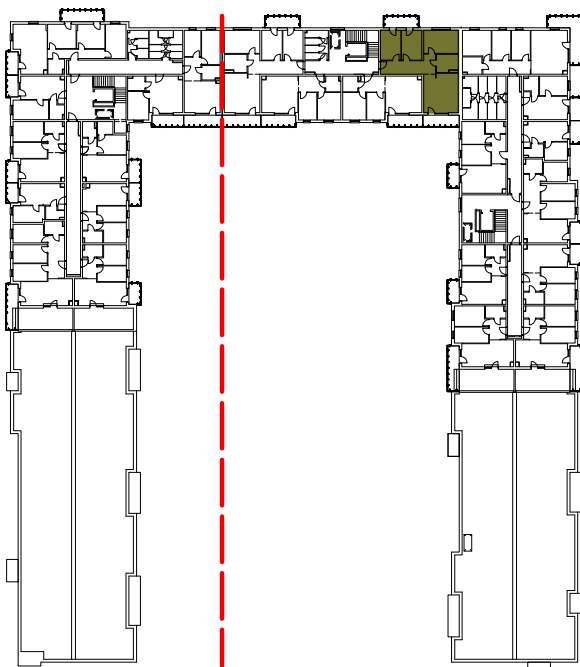

BIURO SPRZEDAŻY
OPTAL DEVELOPER

ul. Chodkiewicza 15
85-065 Bydgoszcz
tel: +48 52 325 12 86

BUDYNEK MIESZKALNY WIELORODZINNY PRZY ULICY FILMOWEJ 5 W BYDGOSZCZY

7 Piętro


Mieszkanie nr 142

Liczba pokoi: 4

Powierzchnia użytkowa - 78,90 m²

SKALA 1:100

- wentylacja
- grzejnik
- łączniki
- gniazda
- wypust oświetleniowy /
zasil. kuchni elektrycznej
- domofon
- gniazdo telewizyjne
- gniazdo logiczne instal. komp. 1xRJ45
- tablica bezpiecznikowa mieszkaniowa

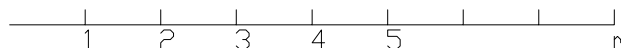

ZESTAWIENIE POMIESZCZEŃ

1.	Korytarz	14,36 m ²
2.	Łazienka	6,36 m ²
3.	Pokój z aneksem	23,35 m ²
4.	Pokój	13,89 m ²
5.	Pokój	10,47 m ²
6.	Pokój	10,47 m ²
7.	Pomieszczenie przynależne - komórka lokatorska nr	
8.	Balkon	7,26 m ²
9.	Balkon	6,75 m ²

