
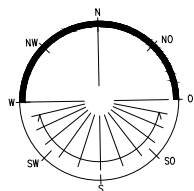


Osiedle Filmowe

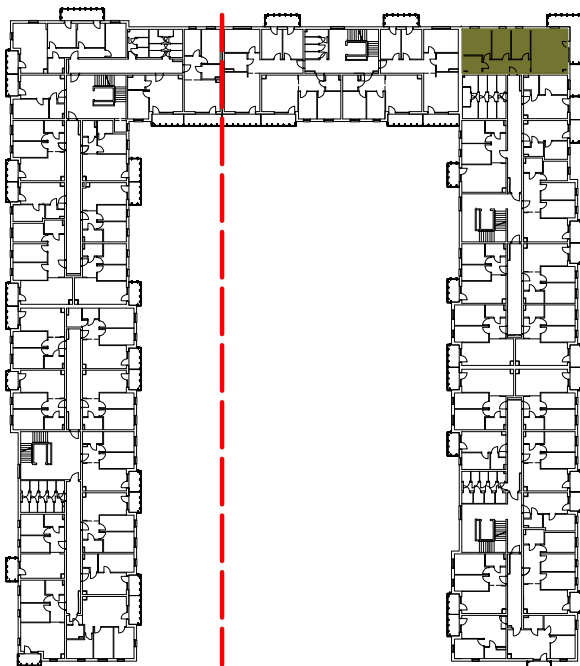

BIURO SPRZEDAŻY
OPTAL DEVELOPER

ul. Chodkiewicza 15
85-065 Bydgoszcz
tel: +48 52 325 12 86

BUDYNEK MIESZKALNY WIELORODZINNY PRZY ULICY FILMOWEJ 5 W BYDGOSZCZY


4 Piętro

Mieszkanie nr 83


Liczba pokoi: 4

Powierzchnia użytkowa - 77,53 m²

SKALA 1:100

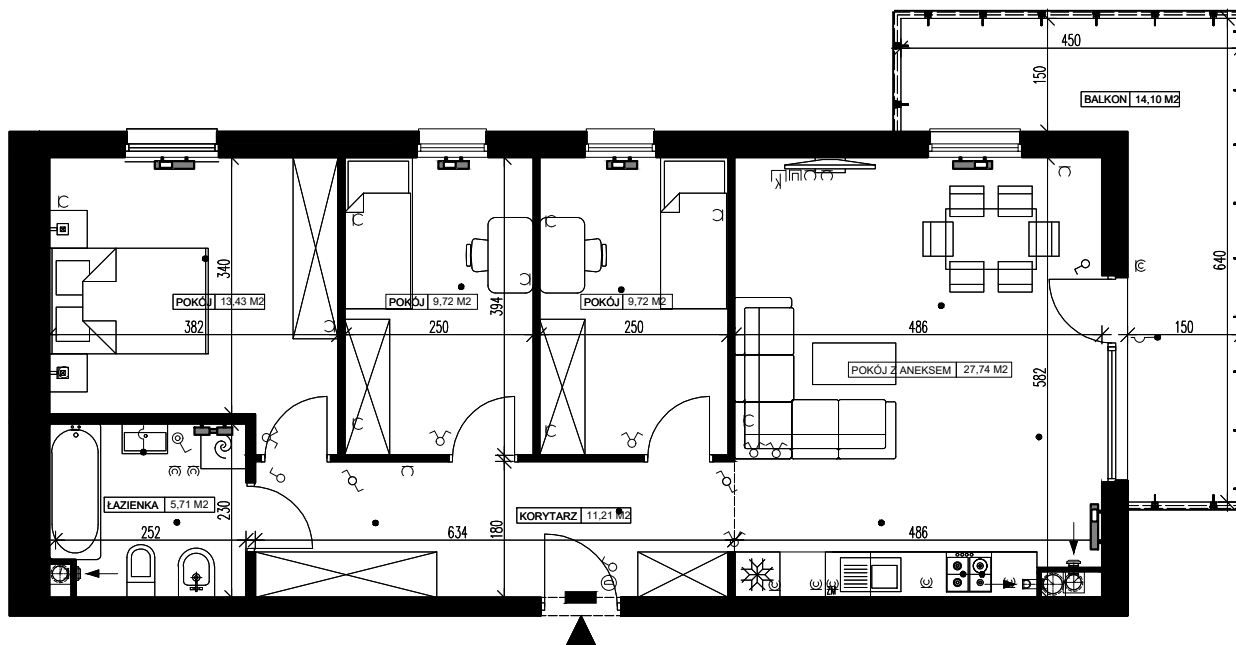

- wentylacja
- grzejnik
- łączniki
- gniazda
- wypust oświetleniowy / zasil. kuchni elektrycznej
- domofon
- gniazdo telewizyjne
- gniazdo logiczne instal. komp. 1xRJ45
- tablica bezpiecznikowa mieszkaniowa

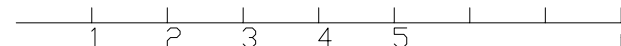

UWAGI:

- Powierzchnia użytkowa pomieszczeń liczona jest w świetle ścian, w stanie wykończeniowym (uwzględniając tynk/płytki)
- Powierzchnia użytkowa mieszkań, wymiary i rozwiązania techniczne mogą ulec zmianie w trakcie dalszego procesu projektowania i realizacji projektu.
- Urządzenia sanitarne i kuchenne, drzwi wewnętrzne, meble oraz materiały wykończeniowe podłóg nie stanowią wyposażenia lokali mieszkalnych.
- Rozmieszczenie urządzeń sanitarnych, kuchennych oraz mebli przedstawione jest jako przykładowe.
- Na warstwy wykończeniowe posadzki przewidziano 2cm.

ZESTAWIENIE POMIESZCZEŃ

1.	Korytarz	11,21 m ²
2.	Łazienka	5,71 m ²
3.	Pokój z aneksem	27,74 m ²
4.	Pokój	9,72 m ²
5.	Pokój	9,72 m ²
6.	Pokój	13,43 m ²
7.	Pomieszczenie przynależne - komórka lokatorska nr	
8.	Balkon	14,10 m ²