
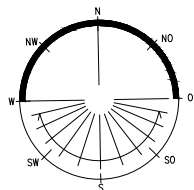


Osiedle Filmowe

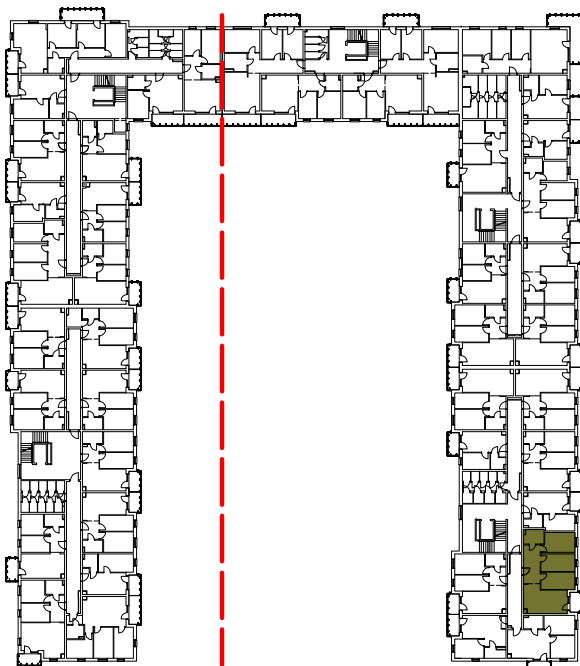

BIURO SPRZEDAŻY
OPTAL DEVELOPER

ul. Chodkiewicza 15
85-065 Bydgoszcz
tel: +48 52 325 12 86

BUDYNEK MIESZKALNY WIELORODZINNY PRZY ULICY FILMOWEJ 5 W BYDGOSZCZY



2 Piętro

Mieszkanie nr 15

Liczba pokoi: 4

Powierzchnia użytkowa - 66,17 m²

SKALA 1:100

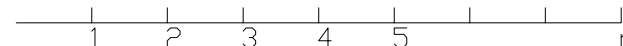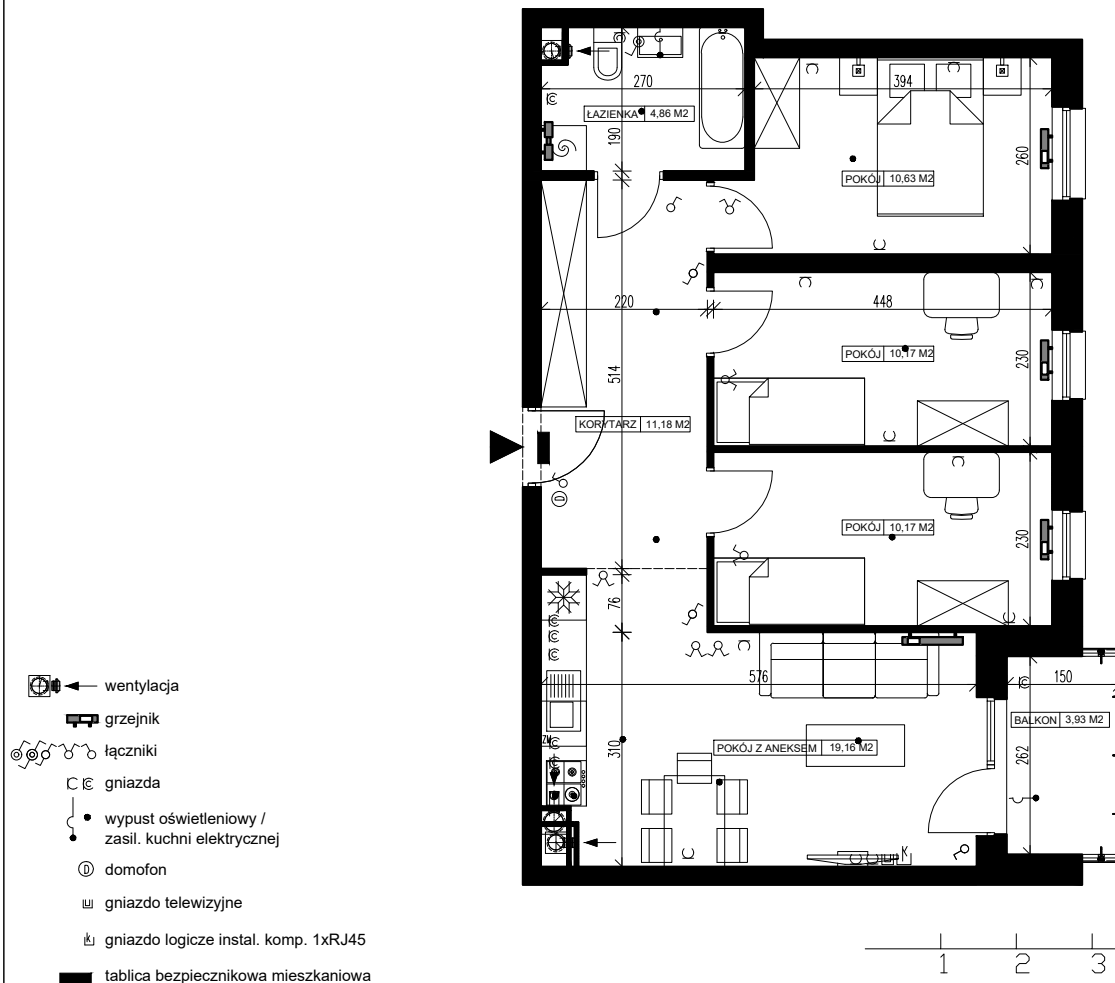

ZESTAWIENIE POMIESZCZEŃ

1. Korytarz	11,18 m ²
2. Łazienka	4,86 m ²
3. Pokój z aneksem	19,16 m ²
4. Pokój	10,17 m ²
5. Pokój	10,17 m ²
6. Pokój	10,63 m ²
7. Pomieszczenie przynależne - komórka lokatorska nr	
8. Balkon	3,93 m ²

UWAGI:

- Powierzchnia użytkowa pomieszczeń liczona jest w świetle ścian, w stanie wykończeniowym (uwzględniając tynk/płytki)
- Powierzchnia użytkowa mieszkań, wymiary i rozwiązania techniczne mogą ulec zmianie w trakcie dalszego procesu projektowania i realizacji projektu.
- Urządzenia sanitarne i kuchenne, drzwi wewnętrzne, meble oraz materiały wykończeniowe podłóg nie stanowią wyposażenia lokali mieszkalnych.
- Rozmieszczenie urządzeń sanitarnych, kuchennych oraz mebli przedstawione jest jako przykładowe.
- Na warstwy wykończeniowe posadzki przewidziano 2cm.