


Osiedle Filmowe

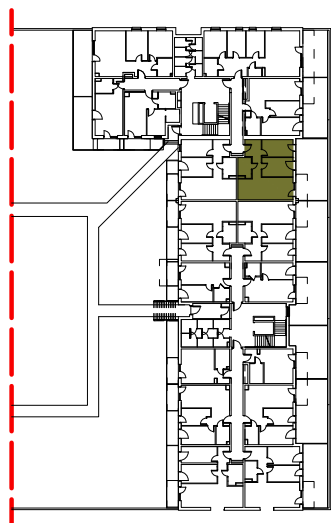

BIURO SPRZEDAŻY
OPTAL DEVELOPER
ul. Chodkiewicza 15
85-065 Bydgoszcz
tel: +48 52 325 12 86

BUDYNEK MIESZKALNY WIEŁORODZINNY PRZY ULICY FILMOWEJ 3A W BYDGOSZCZY



1 Piętro

Mieszkanie nr 5

Liczba pokoi: 3

Powierzchnia użytkowa - 52,89 m²

SKALA 1:100

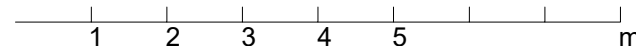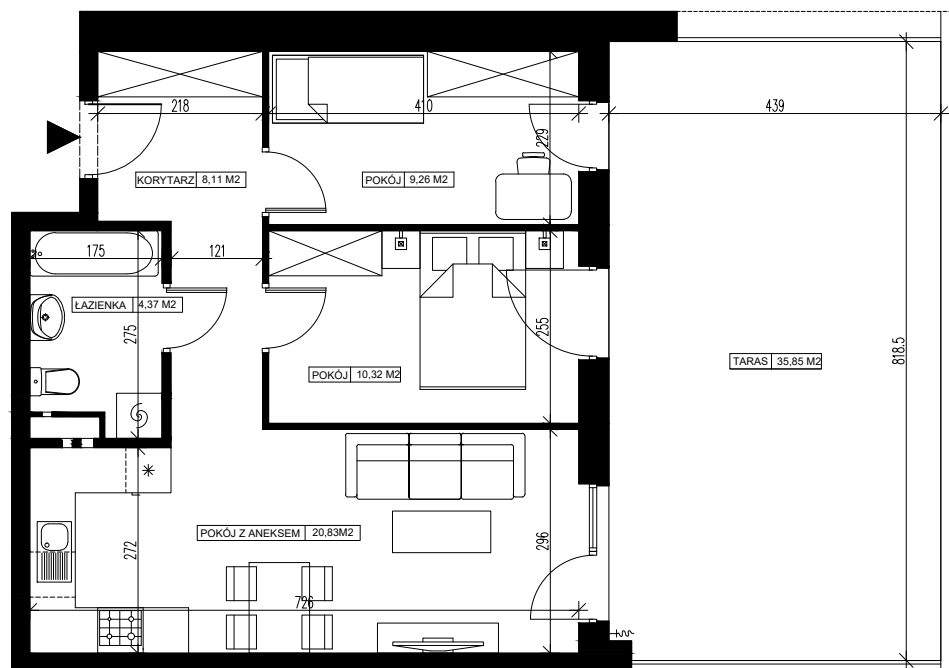

UWAGI:

1. Powierzchnia użytkowa pomieszczeń liczona jest w świetle ścian, w stanie wykończeniowym (uwzględniając tynk/płytki)
2. Powierzchnia użytkowa mieszkań, wymiary i rozwiązania techniczne mogą ulec zmianie w trakcie dalszego procesu projektowania i realizacji projektu.
3. Urządzenia sanitarne i kuchenne, drzwi wewnętrzne, meble oraz materiały wykończeniowe podłóg nie stanowią wyposażenia lokali mieszkalnych.
4. Rozmieszczenie urządzeń sanitarnych, kuchennych oraz mebli przedstawione jest jako przykładowe.
5. Na warstwy wykończeniowe posadzki przewidziano 2cm.

ZESTAWIENIE POMIESZCZEŃ

1. Korytarz	8,11 m ²
2. Łazienka	4,37 m ²
3. Pokój z aneksem	20,83 m ²
4. Pokój	10,32 m ²
5. Pokój	9,26 m ²
6. Pomieszczenie przynależne - komórka lokatorska nr	
7. Taras	35,85 m ²