



BUDYNEK MIESZKALNY WIELORODZINNY PRZY ULICY FILMOWEJ 3B W BYDGOSZCZY



6 Piętro

Mieszkanie nr 110

Liczba pokoi: 2

Powierzchnia użytkowa - 34,91 m²

SKALA 1:100

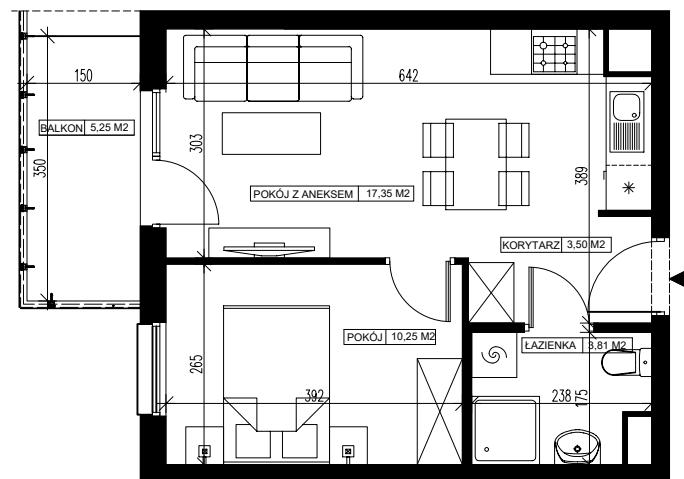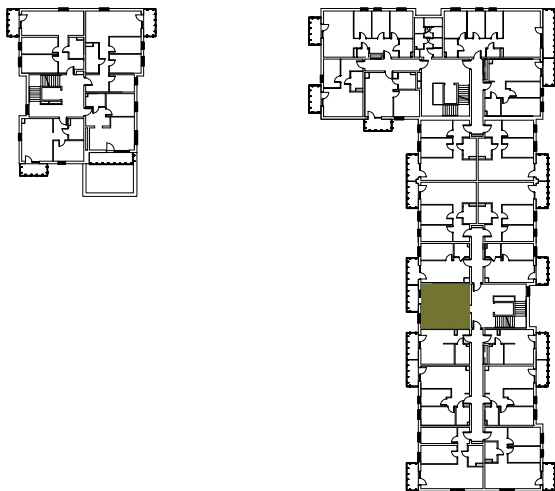


ZESTAWIENIE POMIESZCZEŃ

1.	Korytarz	3,50 m ²
2.	Pokój z aneksem	17,35 m ²
3.	Łazienka	3,81 m ²
4.	Pokój	10,25 m ²
5.	Pomieszczenie przynależne - komórka lokatorska nr
6.	Balkon	5,25 m ²

UWAGI:

- Powierzchnia użytkowa pomieszczeń liczona jest w świetle ścian, w stanie wykończeniowym (uwzględniając tynk/płytki)
- Powierzchnia użytkowa mieszkań, wymiary i rozwiązania techniczne mogą ulec zmianie w trakcie dalszego procesu projektowania i realizacji projektu.
- Urządzenia sanitarne i kuchenne, drzwi wewnętrzne, meble oraz materiały wykończeniowe podłóg nie stanowią wyposażenia lokali mieszkalnych.
- Rozmieszczenie urządzeń sanitarnych, kuchennych oraz mebli przedstawione jest jako przykładowe.
- Na warstwy wykończeniowe posadzki przewidziano 2cm.

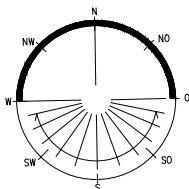

BIURO SPRZEDAŻY ul. Chodkiewicza 15
OPTAL DEVELOPER 85-065 Bydgoszcz
tel: +48 52 325 12 86